 

 
 


 



 
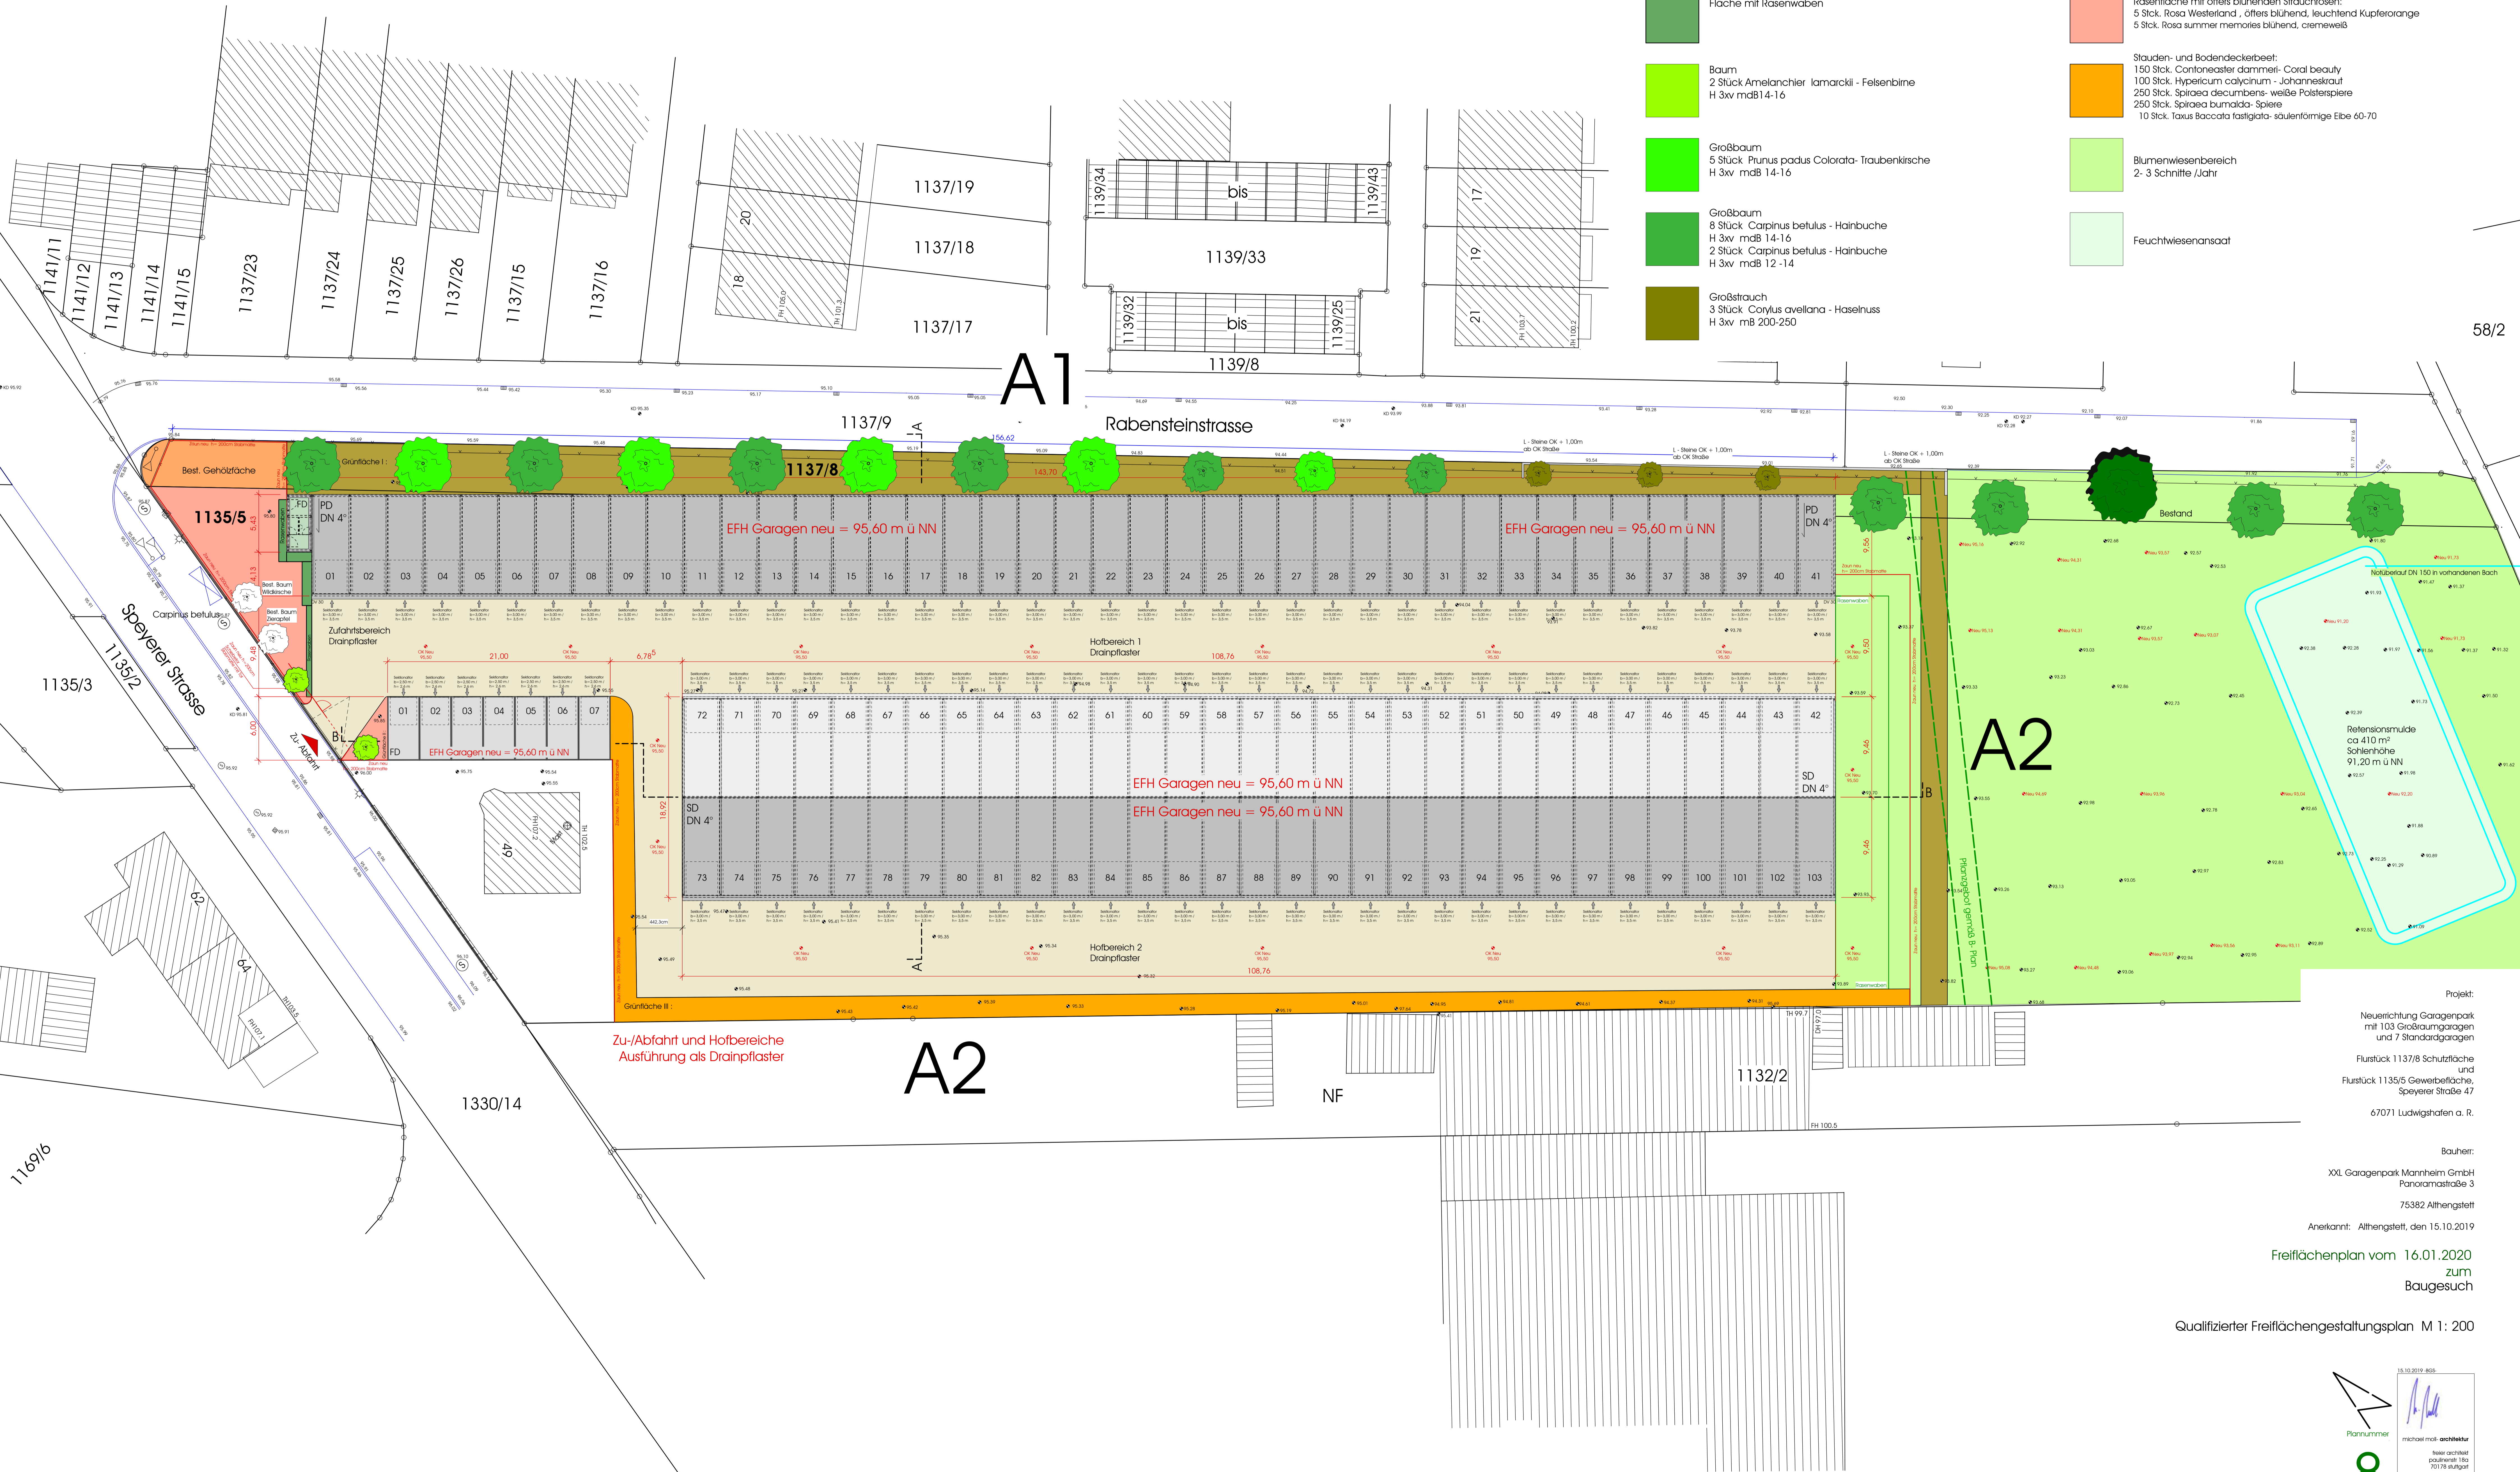


Pflanzliste- Legende

-  Hoffächen als Drainflugenpflaster
Versickerung großer 270/s/ha
-  Fläche mit Rasenwaben
-  Baum
2 Stück Amelanchier lamarckii - Felsenbirne
H 3xv mdb14-16
-  Großbaum
5 Stück Prunus padus Colorata- Traubenkirsche
H 3xv mdb 14-16
-  Großbaum
8 Stück Carpinus betulus - Hainbuche
H 3xv mdb 14-16
2 Stück Carpinus betulus - Hainbuche
H 3xv mdb 12-14
-  Großstrauch
3 Stück Corylus avellana - Haselnuss
H 3xv mB 200-250
-  Pflanzgruppen Sträucher bestehend aus:
50 Stck. Eonymus europaeus 100/125 - gewöhnliches Pfaffenhütchen
5 Stck. Amelanchier lamarckii 60/100 - Felsenbirne
10 Stck. Rosa rubiginosa 60/100 - Wein- Rose
30 Stck. Viburnum Opulus 60/100- Gewöhnlicher Schneeball
60 Stck. Ligustrum vulgare Atrorivens 60/100- Wintergrüner Liguster
-  Rasenfläche mit offers blühenden Strauchrosen:
5 Stck. Rosa Westerland , offers blühend, leuchtend Kupferorange
5 Stck. Rosa summer memories blühend, cremeweiß
-  Stauden- und Bodendeckerbeet:
150 Stck. Cononeaster dammeri- Coral beauty
100 Stck. Hypericum calycinum - Johanneskraut
250 Stck. Spiraea decumbens- weiße Polsterspiere
250 Stck. Spiraea bumalda- Spiere
10 Stck. Taxus Baccata fastigiata- säulenförmige Eibe 60-70
-  Blumenwiesenbereich
2- 3 Schnitte /Jahr
-  Feuchtwiesenansaat




Projekt:
Neuerichtung Garagenpark
mit 103 Großraumgaragen
und 7 Standardgaragen
Flurstück 1137/8 Schutzfläche
und
Flurstück 1135/5 Gewerbefläche,
Speyerer Straße 47
67071 Ludwigshafen a. R.

Bauherr:
XXL Garagenpark Mannheim GmbH
Panoramastraße 3
75382 Althengstett

Anerkamt: Althengstett, den 15.10.2019
Freiflächenplan vom 16.01.2020
zum
Baugesuch

Qualifizierter Freiflächengestaltungsplan M 1 : 200

15.10.2019_888



Plannummer: 8
Gefertigt: Stuttgart, den 15.10.2019